

**Agenzia delle Entrate  
CATASTO FABBRICATI**  
Ufficio Provinciale di  
**Roma**

Dichiarazione protocollo n. RM0646621 del 08/10/2015	
Planimetria di u.i.u. in Comune di Roma	
Via Del Boschetto	civ. 62
Identificativi Catastali:	Compilata da:
Versione:	Pisanelli Egidio
Foglio:	Esatte all'alba:
Particella:	Geometri
Subalterno:	Prov. ROMA
	N. 10303


Bozza n. 1      Scala 1:100

### PIANO SECONDO

Abitazione

h = 3,00

ALLEGATO 4C4  
AL N. 233  
DI RACCOLTA

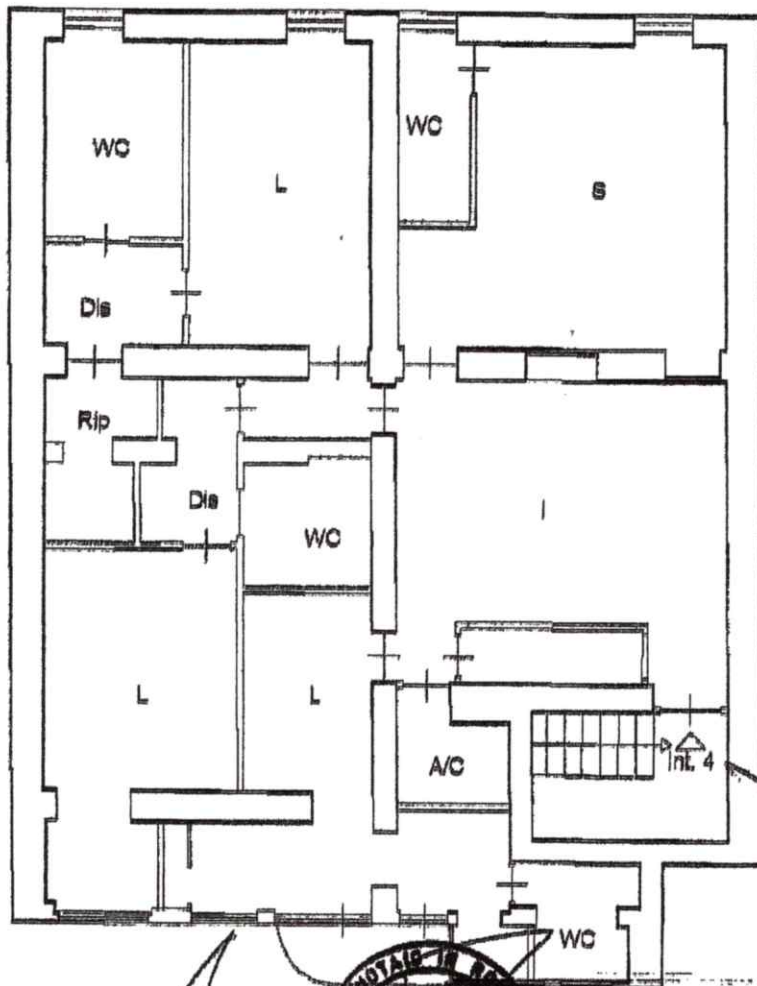

*Alfonso Giuseppe Vacca*

*Alfonso Giuseppe Vacca*



Catasto dei Fabbricati - Situazione al 25/05/2017 - Comune di ROMA (RM01) - VIA DEL BOSCHETTO n. 62



**Giovanni Colapinto**  
AGENTE IMMOBILIARE  
R.E.A. 1288381